
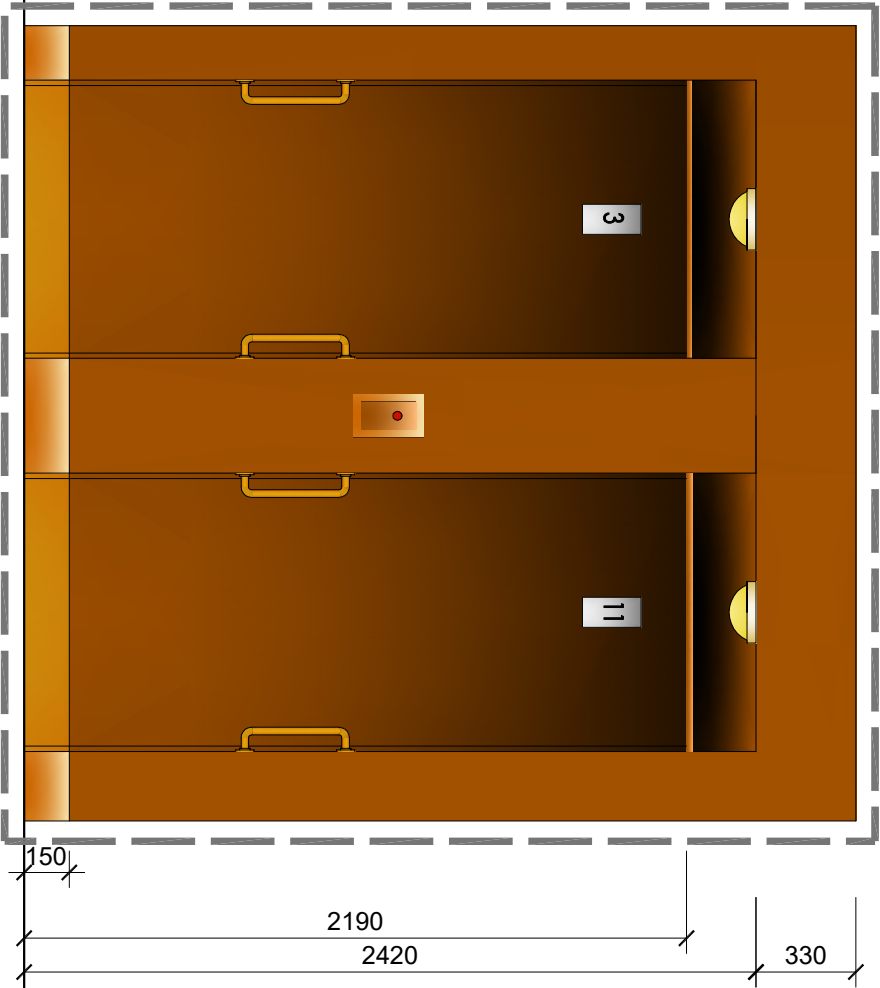


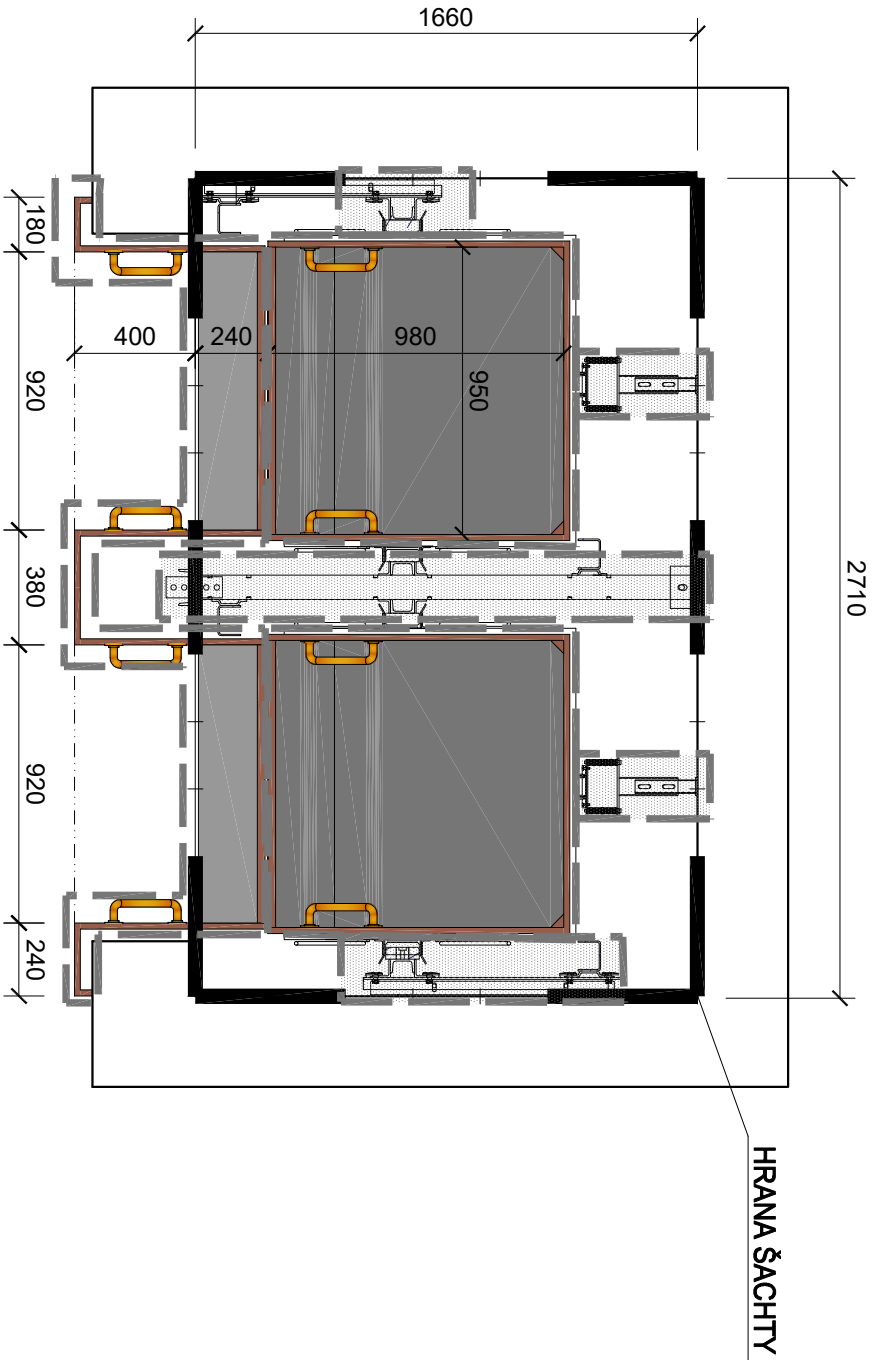

LEGENDA MATERIÁLŮ:

	STÁVAJÍCÍ KONSTRUKCE
	BOURACÍ A DEMONTÁŽNÍ PRÁCE demontované prvky budou nové
	BOURACÍ A DEMONTÁŽNÍ PRÁCE demontované prvky budou po repasi znovu použity
	DŘEVĚNÉ OBLOŽENÍ KABIN
	MATNÁ MOSAZ
	PROTISKLUZOVÁ PODLAHA

±0,000 =

m.n.m.

VERZE:

PARE:



Q PROJEKT
Bohušova ze Švarberka 8
Praha 4
140 00
Tel./fax: +420-261 216 619
e-mail: q.projekt@q.projekt.cz

obscn výkresu

č. výkresu

GEN.PROJEKTANT : Ing. Jaroslav Borovička

VYPRACOVAL : Ing. Jan Macek

INVESTOR : Palác YMCA s.r.o., Na Pořičí 12, Praha 1

MÍSTO : Palác YMCA, Na Pořičí 12, Praha 1

AKCE : Obnova páter nosíteru (oběžného výťahu)

VÝŘEZ PŮDORYSU A POHLEDU
TYPICKÉHO PODLAŽÍ - STÁVAJÍCÍ STAV+BOURACÍ PRÁCE

D.1.1.3

č. zakázky

formát A3

datum 07/2025

účel STUDIE PROVEDITELNOSTI

měřítko 1:25