


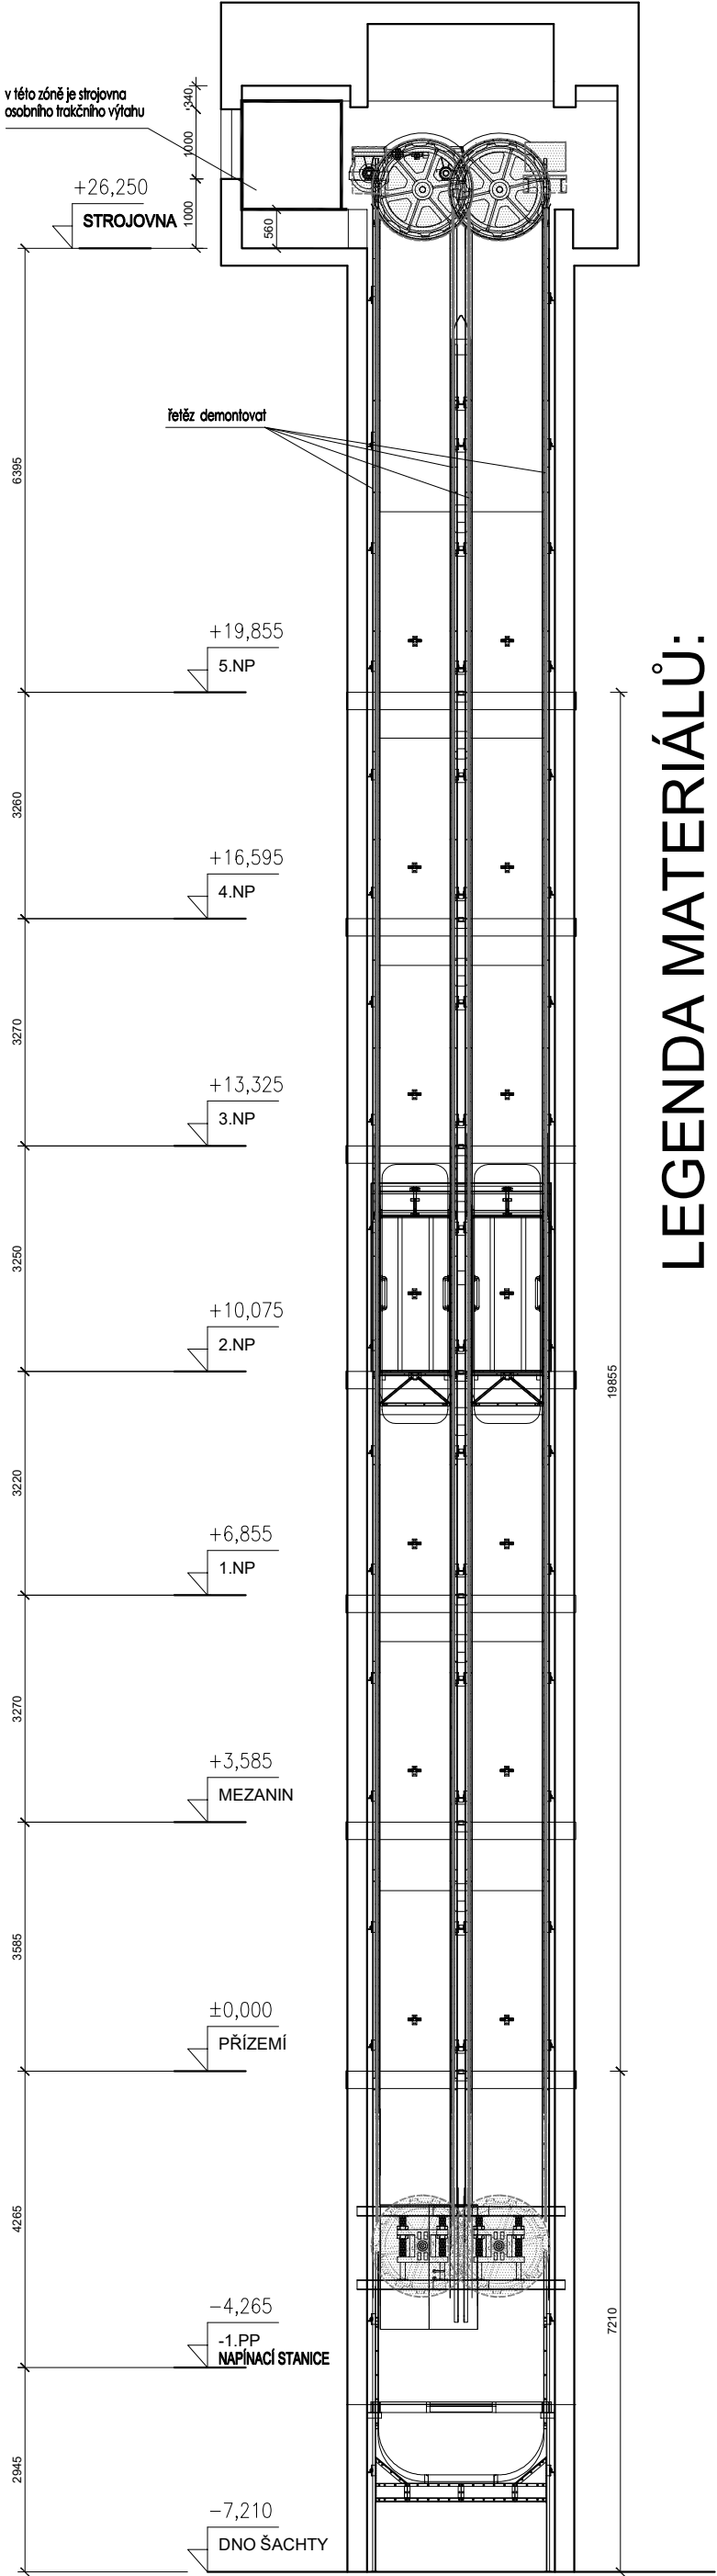

LEGENDA MATERIÁLŮ:

	STÁVAJÍCÍ KONSTRUKCE
	BOURACÍ A DEMONTÁŽNÍ PRÁCE
	DŘEVĚNÉ OBLOŽENÍ KABIN
	MATNÁ MOSAZ
	PROTISKLUZOVÁ PODLAHA

±0,000 =	m.n.m.	VERZE:	a	PARE:
GEN.PROJEKTANT : Ing. Jaroslav Borovička				
VYPRACOVAL : Ing. Jan Macek				
INVESTOR : Palác YMCA s.r.o., Na Poříčí 12, Praha 1				
MÍSTO : Palác YMCA , Na Poříčí 12, Praha 1				
AKCE : Obnova pátér nosteru (oběžného výtahu)				
obsah výkresu		č. výkresu		
Q PROJEKT Bohuslava ze Švamberka 8 Praha 4 140 00 tel./fax: +420-261 216 619 e-mail: q-projekt@q-projekt.cz		ŘEZ A-A VÝTAHOVOU ŠACHTOU - STÁVAJÍCÍ STAV+BOURACÍ PRÁCE		
č. zakázky	formát	A3	datum	07/2025
účel			STUDIE PROVEDITELNOSTI	
			měřítko	1:100